




Am Heubächli 1-7


## Situation

Mst.: 1:1000

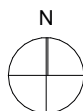

**Vermietung & Beratung: Redinvest Immobilien AG**  
Immobilienshop | Christoph-Schnyder-Strasse 2, 6210 Sursee  
058 255 79 79 | [vermarktung@redinvest.ch](mailto:vermarktung@redinvest.ch) | [redinvest.ch](http://redinvest.ch)

**redinvest**  
raumhaft kompetent

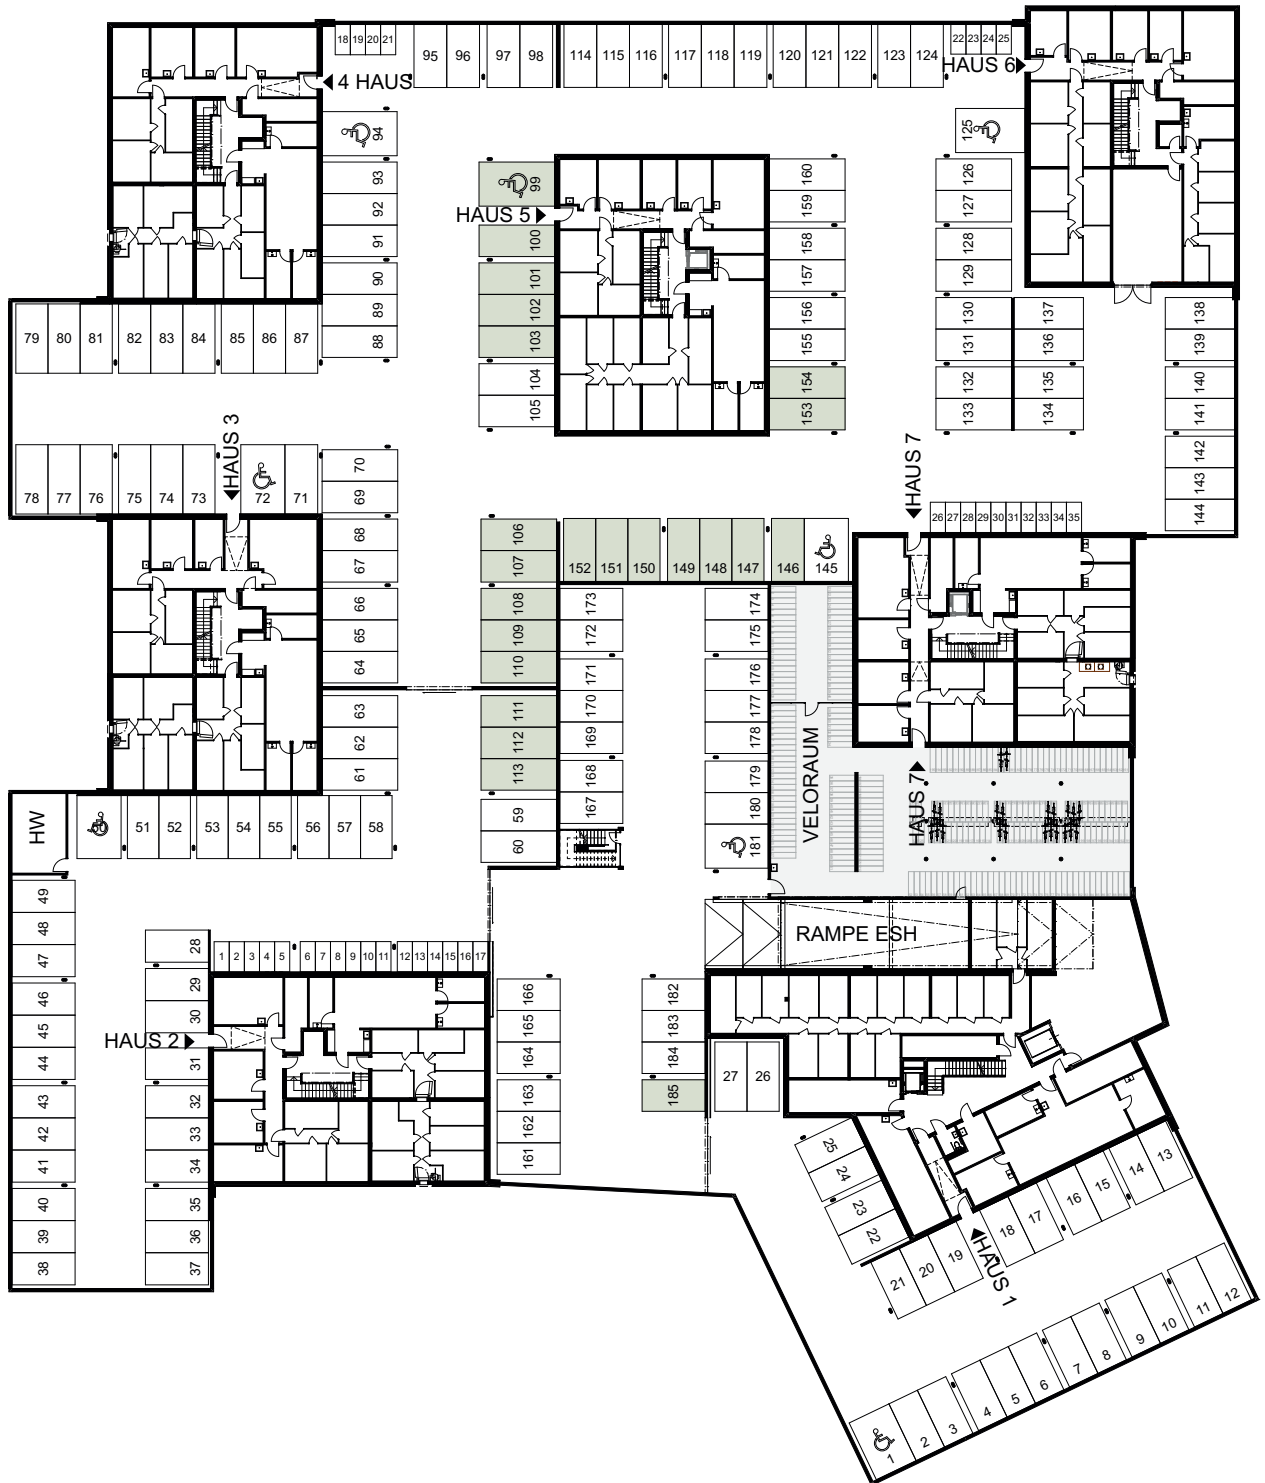

Am Heubächli 1-7

Haus 1-7 / ESH - Untergeschoss

**Übersicht**

**Parkierung**




**Vermietung & Beratung: Redinvest Immobilien AG**

Immobilienshop | Christoph-Schnyder-Strasse 2, 6210 Sursee


058 255 79 79 | [vermarktung@redinvest.ch](mailto:vermarktung@redinvest.ch) | [redinvest.ch](http://redinvest.ch)


**redinvest**  
raumhaft kompetent

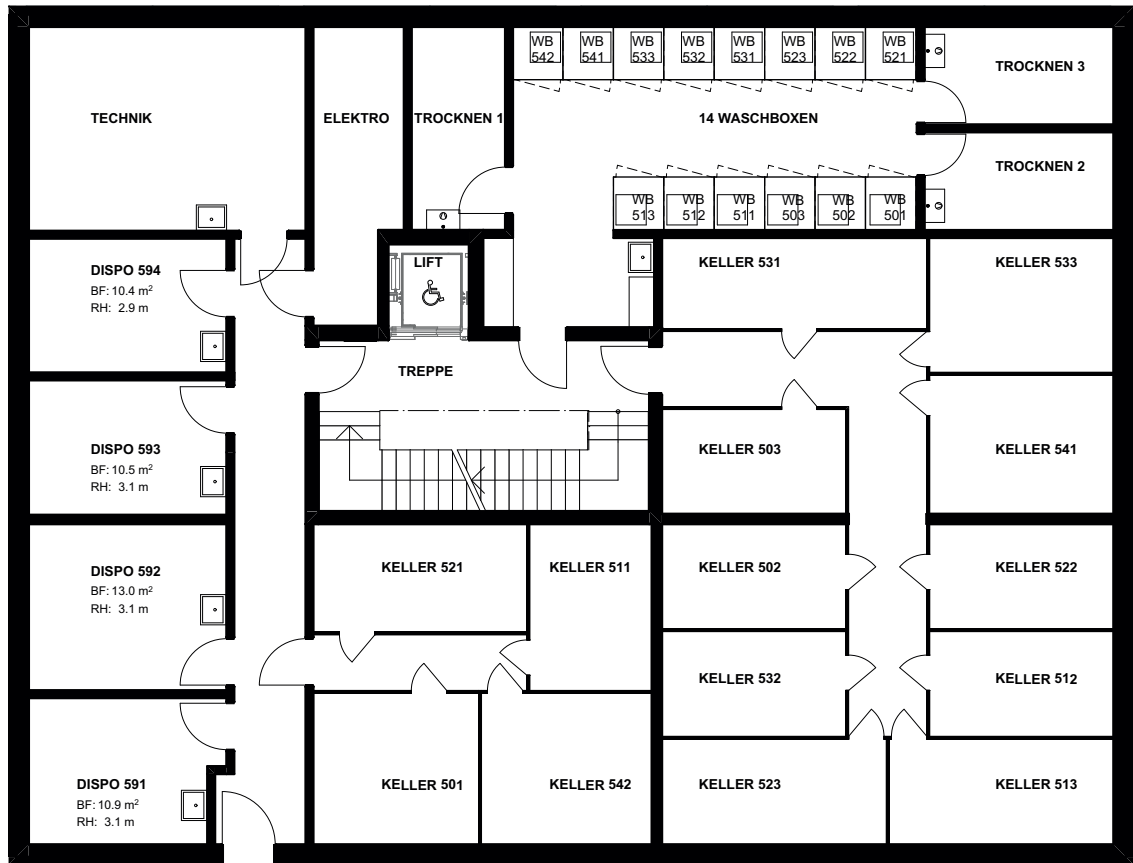


▲  
Zugang ESH

Am Heubächli 5  
Haus 5 - Untergeschoss  
**Waschboxen- /  
Kellereinteilung**

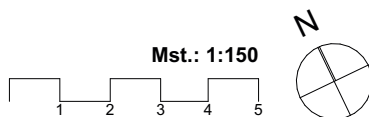

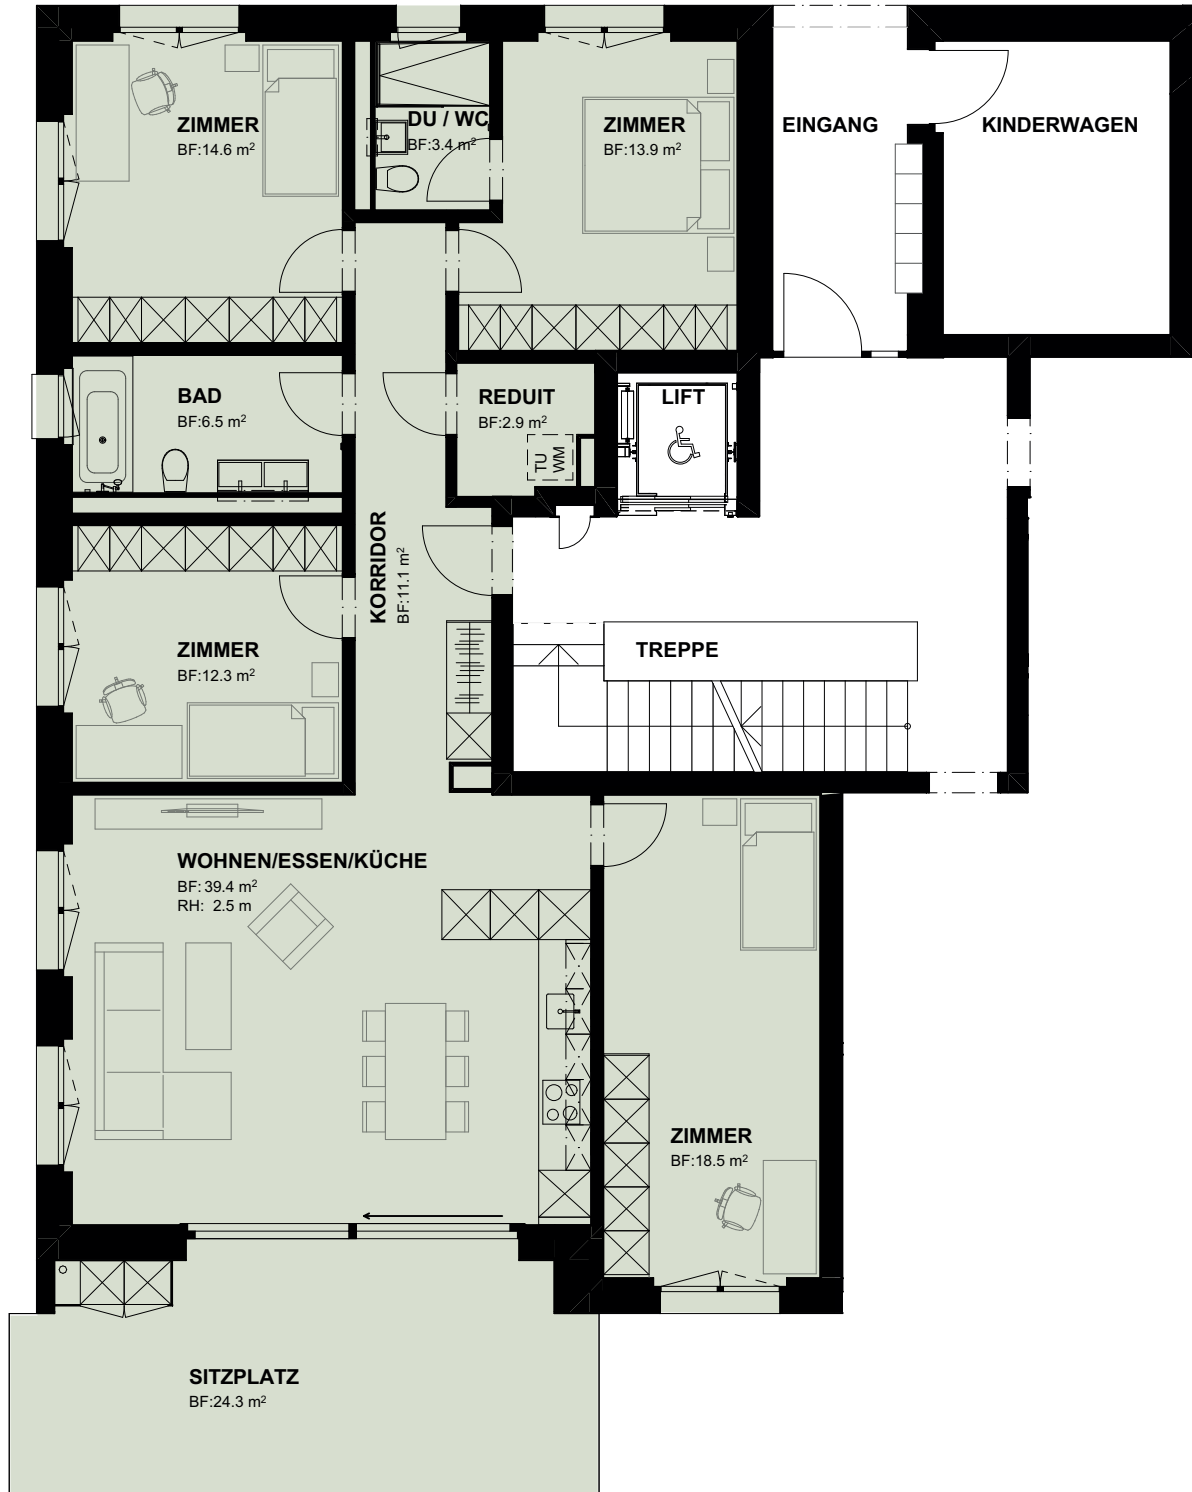


Whg. Nr.: 501 - Am Heubächli 5  
Haus 5 - Erdgeschoss  
**5½ Zimmerwohnung**  
**122.6 m<sup>2</sup> + 24.3 m<sup>2</sup>**

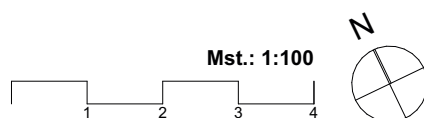




Whg. Nr.: 502 - Am Heubächli 5  
Haus 5 - Erdgeschoss  
**3 1/2 Zimmerwohnung**  
**95.5 m<sup>2</sup> + 24.3 m<sup>2</sup>**

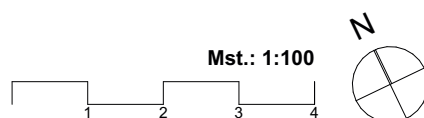



Whg. Nr.: 503 - Am Heubächli 5  
Haus 5 - Erdgeschoss  
**1½ Zimmerwohnung**  
**38.8 m<sup>2</sup> + 23.8 m<sup>2</sup>**

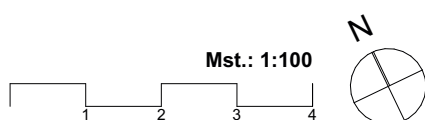


**Vermietung & Beratung: Redinvest Immobilien AG**  
Immobilienshop | Christoph-Schnyder-Strasse 2, 6210 Sursee  
058 255 79 79 | [vermarktung@redinvest.ch](mailto:vermarktung@redinvest.ch) | [redinvest.ch](http://redinvest.ch)


**redinvest**  
raumhaft kompetent




Whg. Nr.: 511/521/531 - Am Heubächli 5  
Haus 5 - 1.-3. Obergeschoss  
**4½ Zimmerwohnung**  
**103.5 m<sup>2</sup> + 20.9 m<sup>2</sup>**

Mst.: 1:100

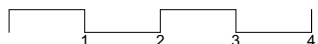

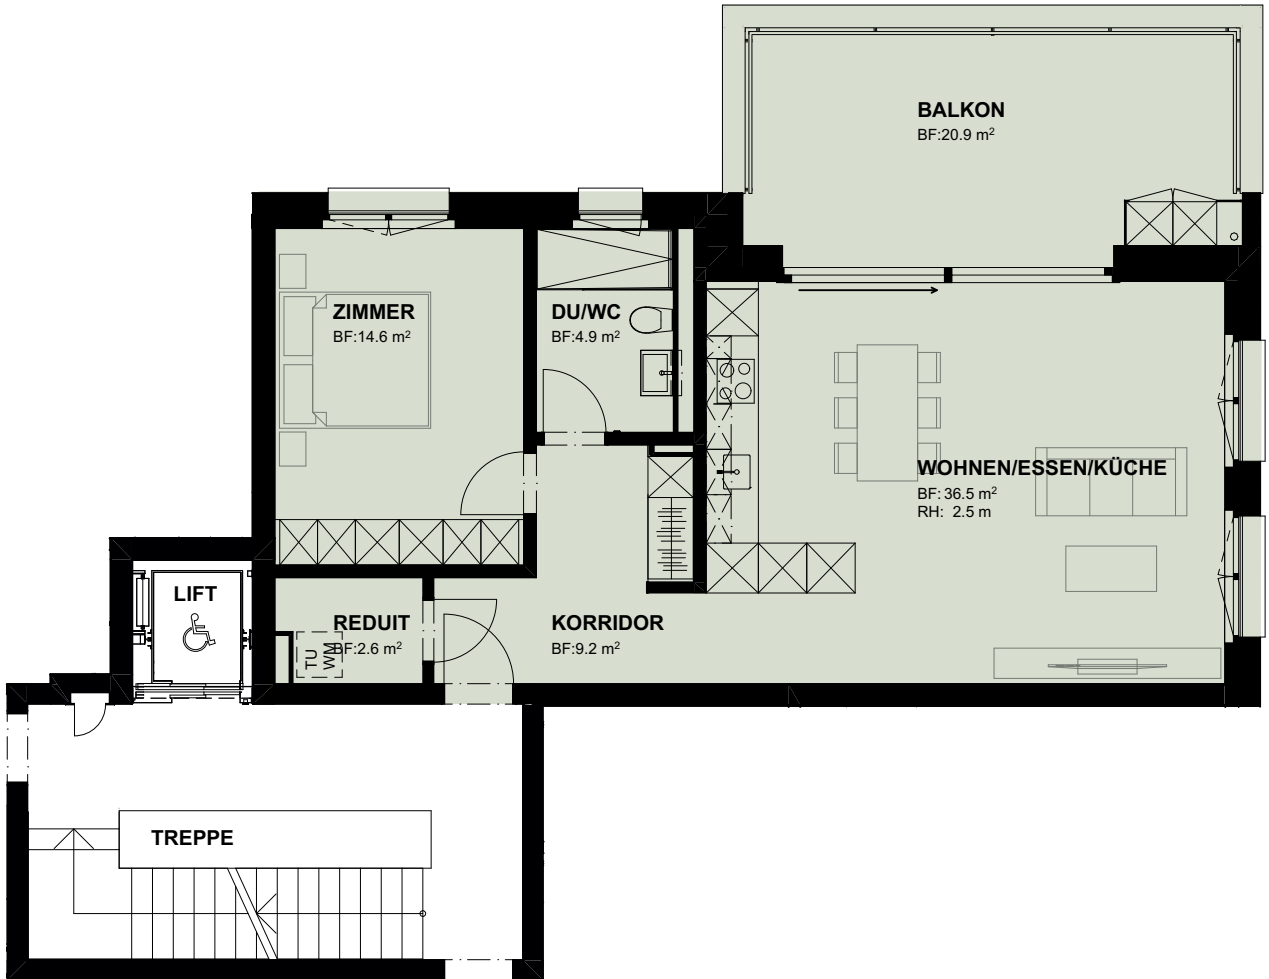


Whg. Nr.: 512/522/532 - Am Heubächli 5  
Haus 5 - 1.-3. Obergeschoss  
**2½ Zimmerwohnung**  
**67.8 m<sup>2</sup> + 20.9m<sup>2</sup>**

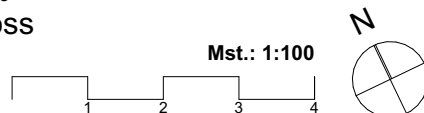


**Vermietung & Beratung: Redinvest Immobilien AG**  
Immobilienshop | Christoph-Schnyder-Strasse 2, 6210 Sursee  
058 255 79 79 | [vermarktung@redinvest.ch](mailto:vermarktung@redinvest.ch) | [redinvest.ch](http://redinvest.ch)


**redinvest**  
raumhaft kompetent



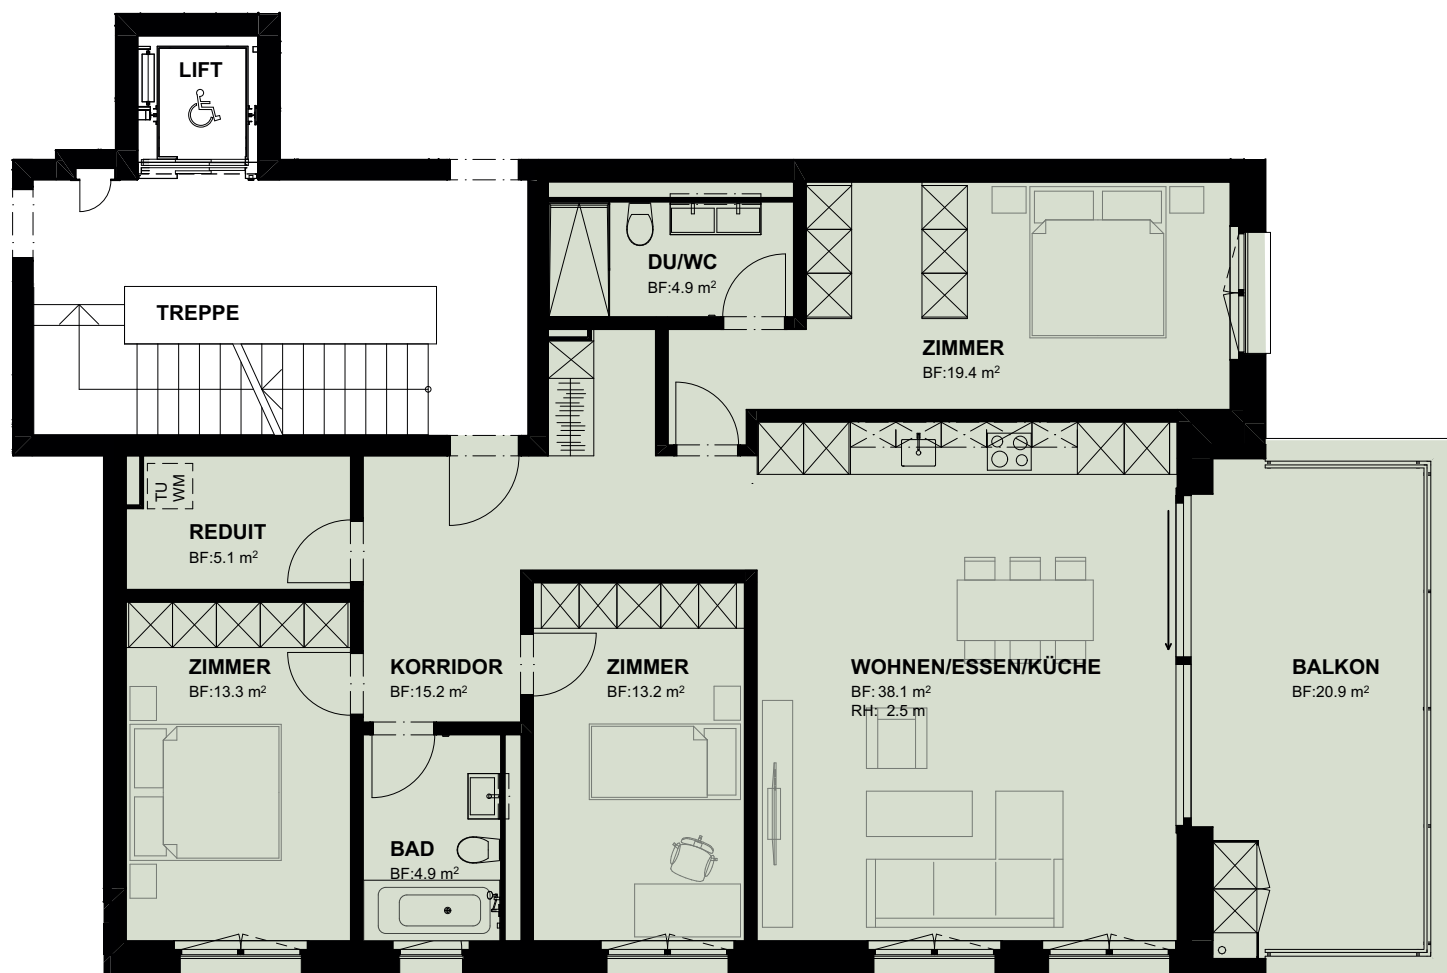


Whg. Nr.: 513/523/533 - Am Heubächli 5  
Haus 5 - 1.-3. Obergeschoss  
**4½ Zimmerwohnung**  
**114.1 m<sup>2</sup> + 20.9 m<sup>2</sup>**

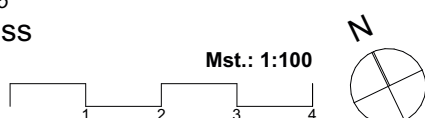

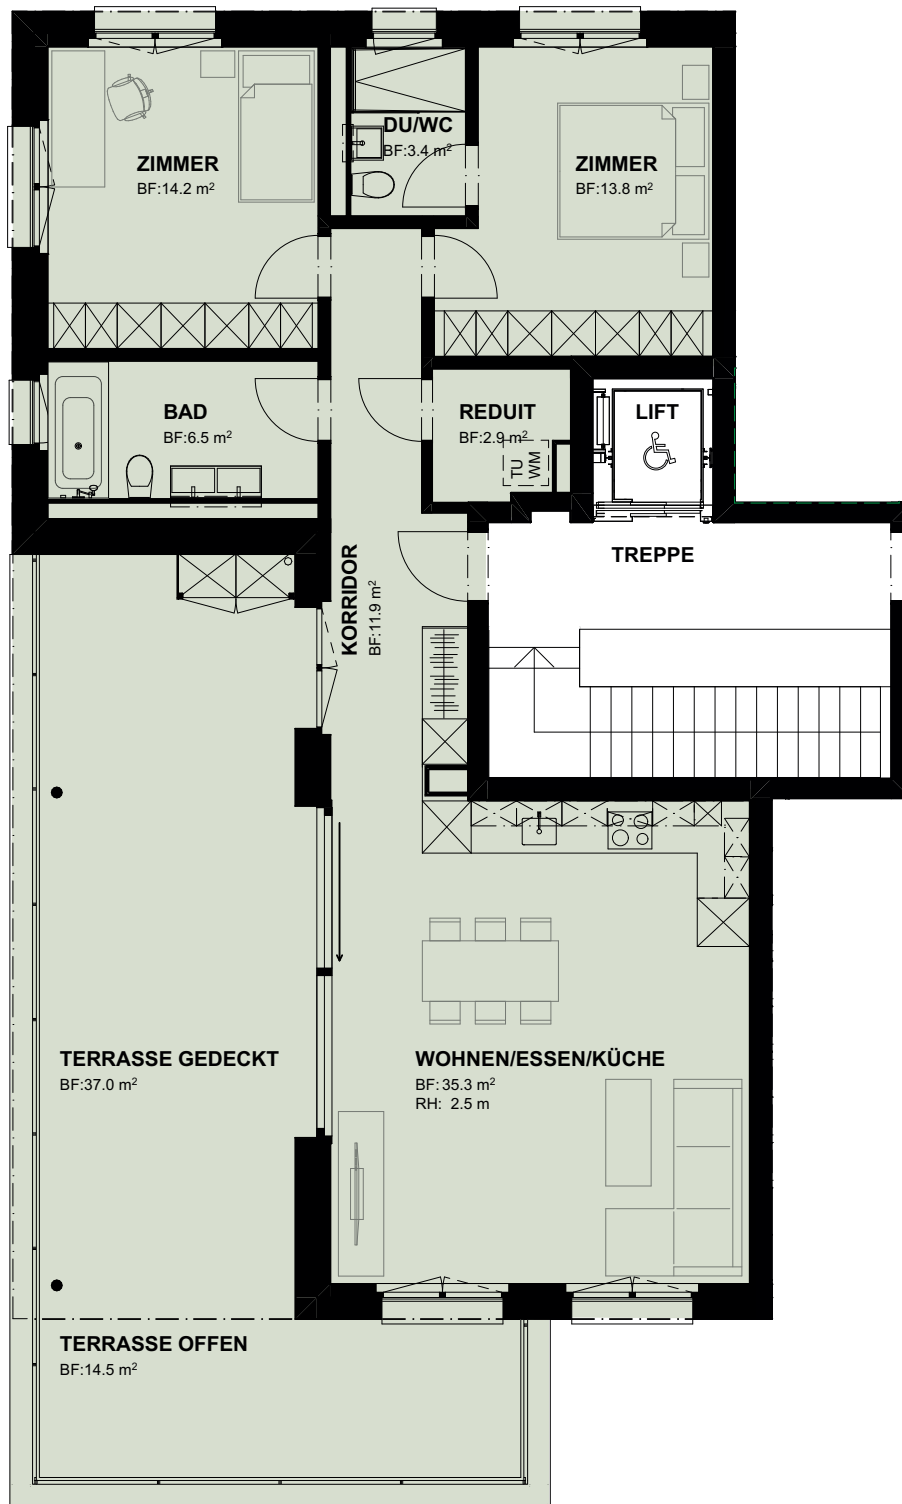

Whg. Nr.: 541 - Am Heubächli 5  
Haus 5 - Dachgeschoss  
**3½ Zimmerwohnung**  
**88.0 m<sup>2</sup> + 51.5 m<sup>2</sup>**

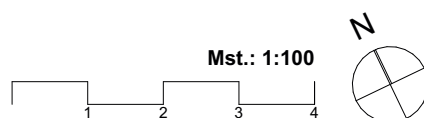



Whg. Nr.: 542 - Am Heubächli 5  
Haus 5 - Dachgeschoss  
**4½ Zimmerwohnung**  
**97.7 m<sup>2</sup> + 121.0 m<sup>2</sup>**

